



SCHNITT - PERGOLA

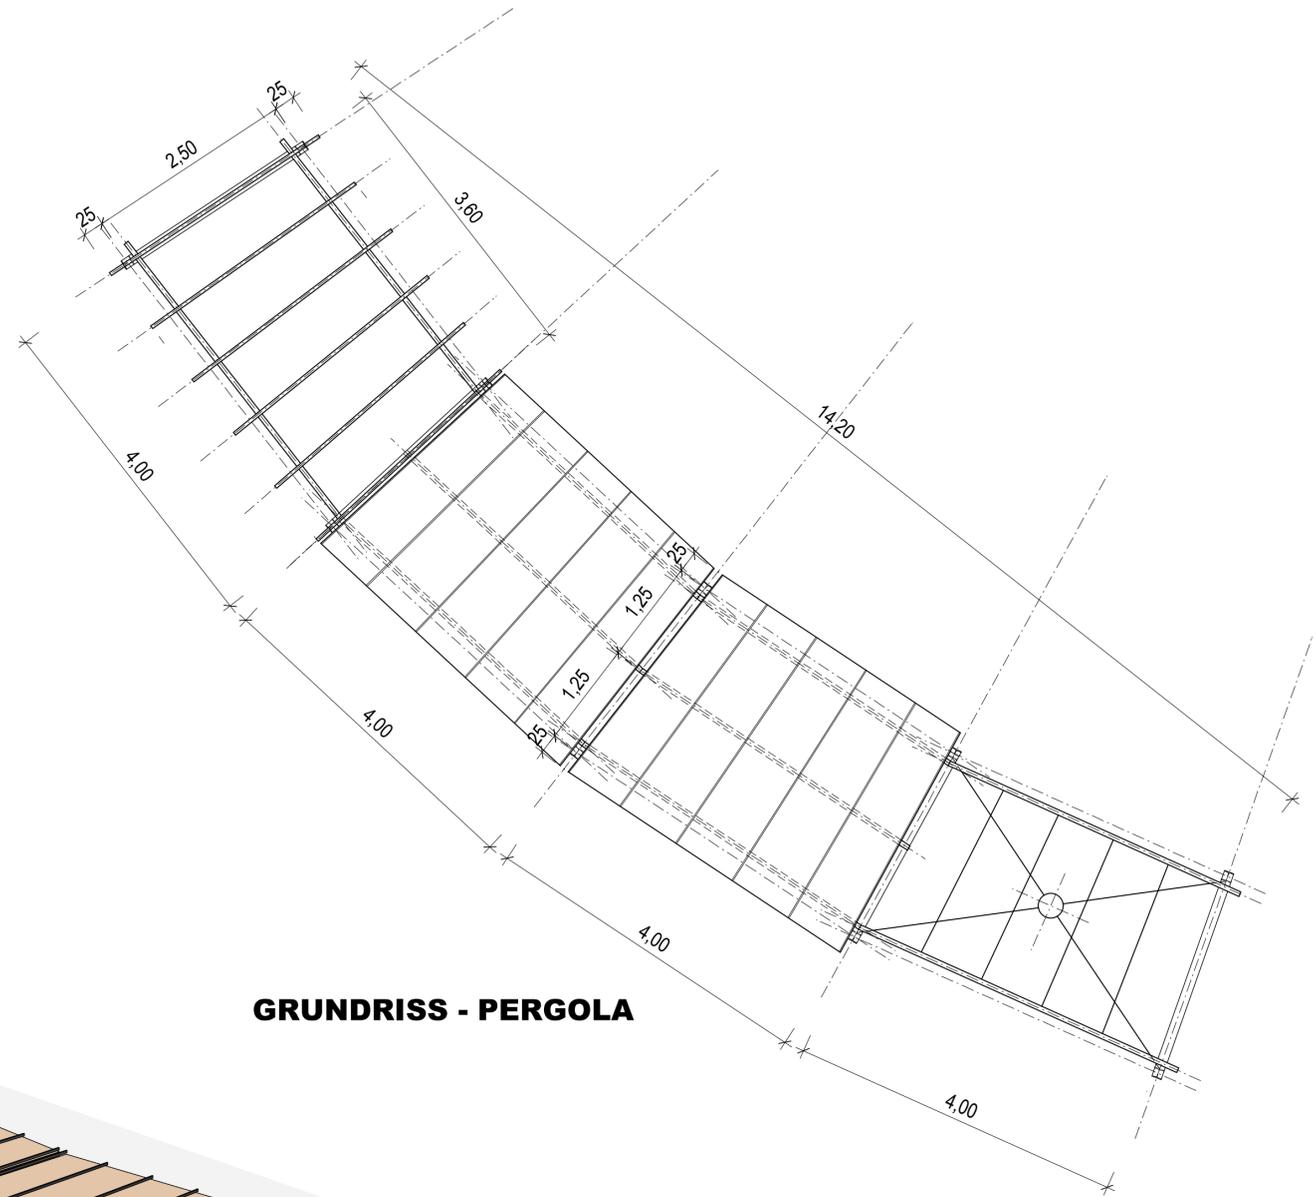

GRUNDRISS - PERGOLA

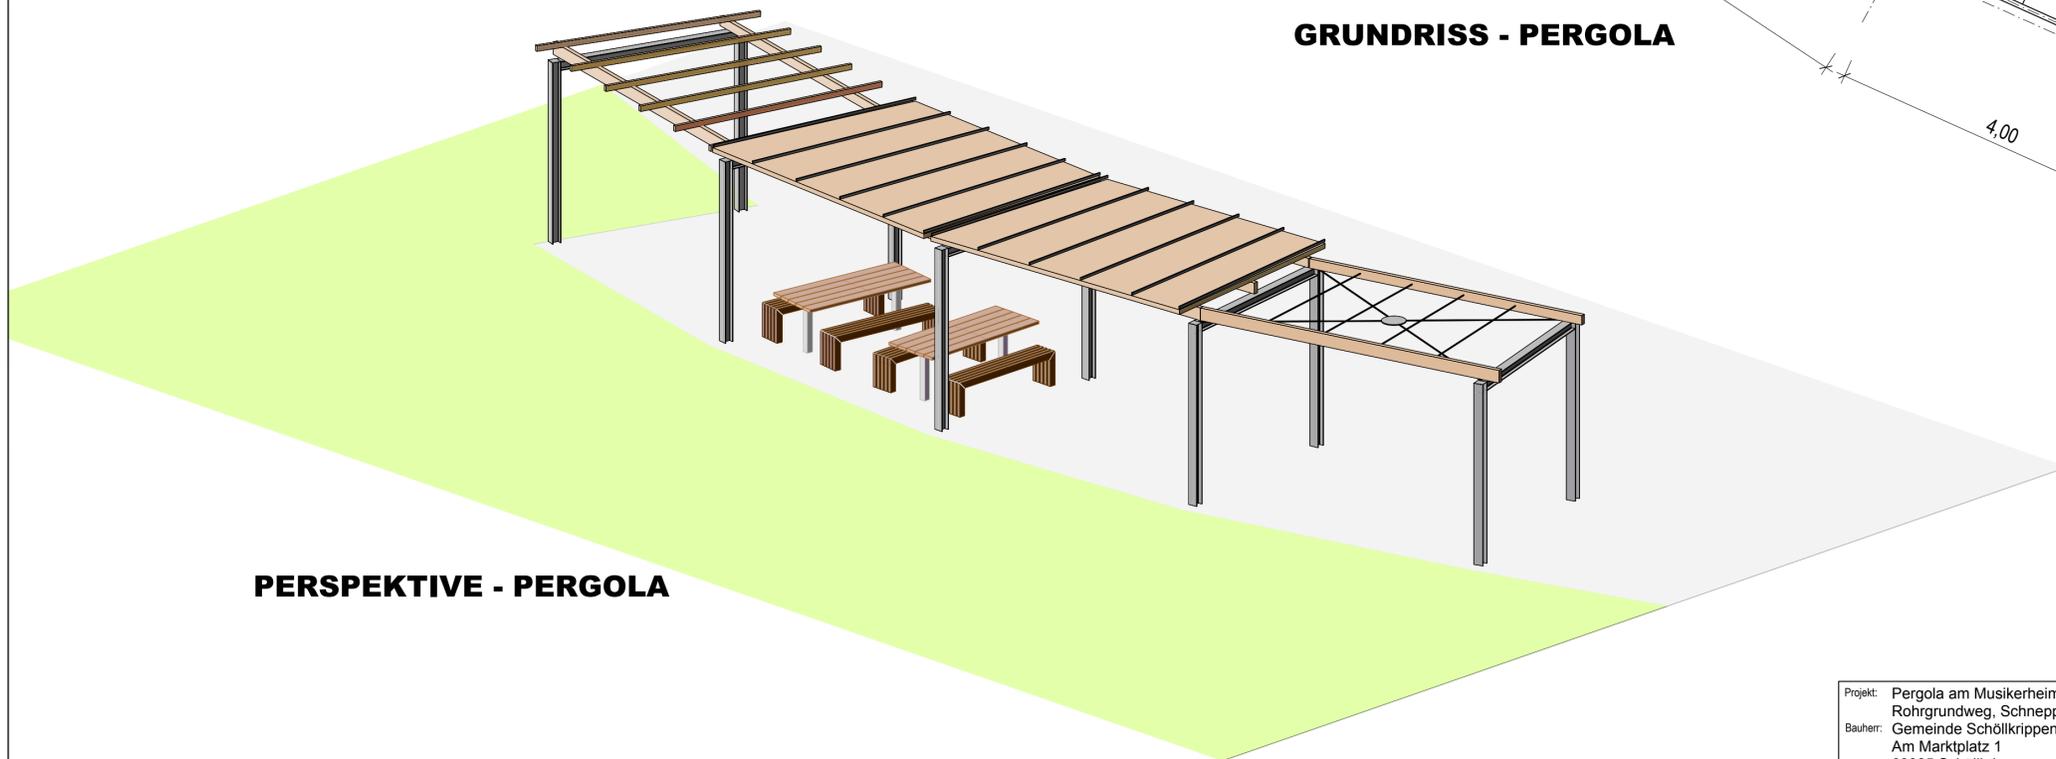

PERSPEKTIVE - PERGOLA

Projekt: Pergola am Musikerheim Rohrgrundweg, Schneppenbach Bauherr: Gemeinde Schöllkrippen Am Marktplatz 1 63825 Schöllkrippen	arbeitgemeinschaft weber + elsässer architekten Dipl.Ing. Margarete Elsässer Vormwalder Str. 2, 63825 Schöllkrippen Tel 06024-5244, Fax 06024-631011
Entwurfsplan	M: 1:50 PL.NR. 1004-entw01-musikerheim 21.10.2013